



Seitenansicht Giebelwand

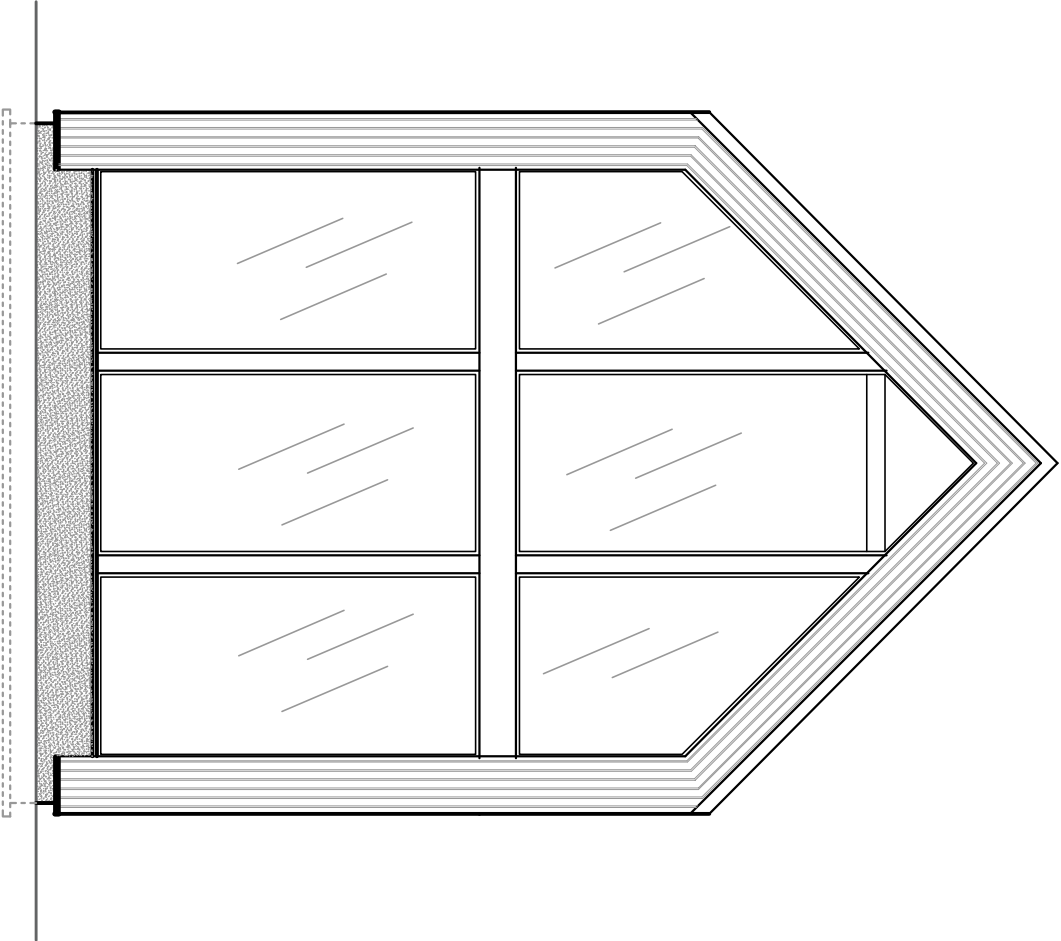

Rückfassade

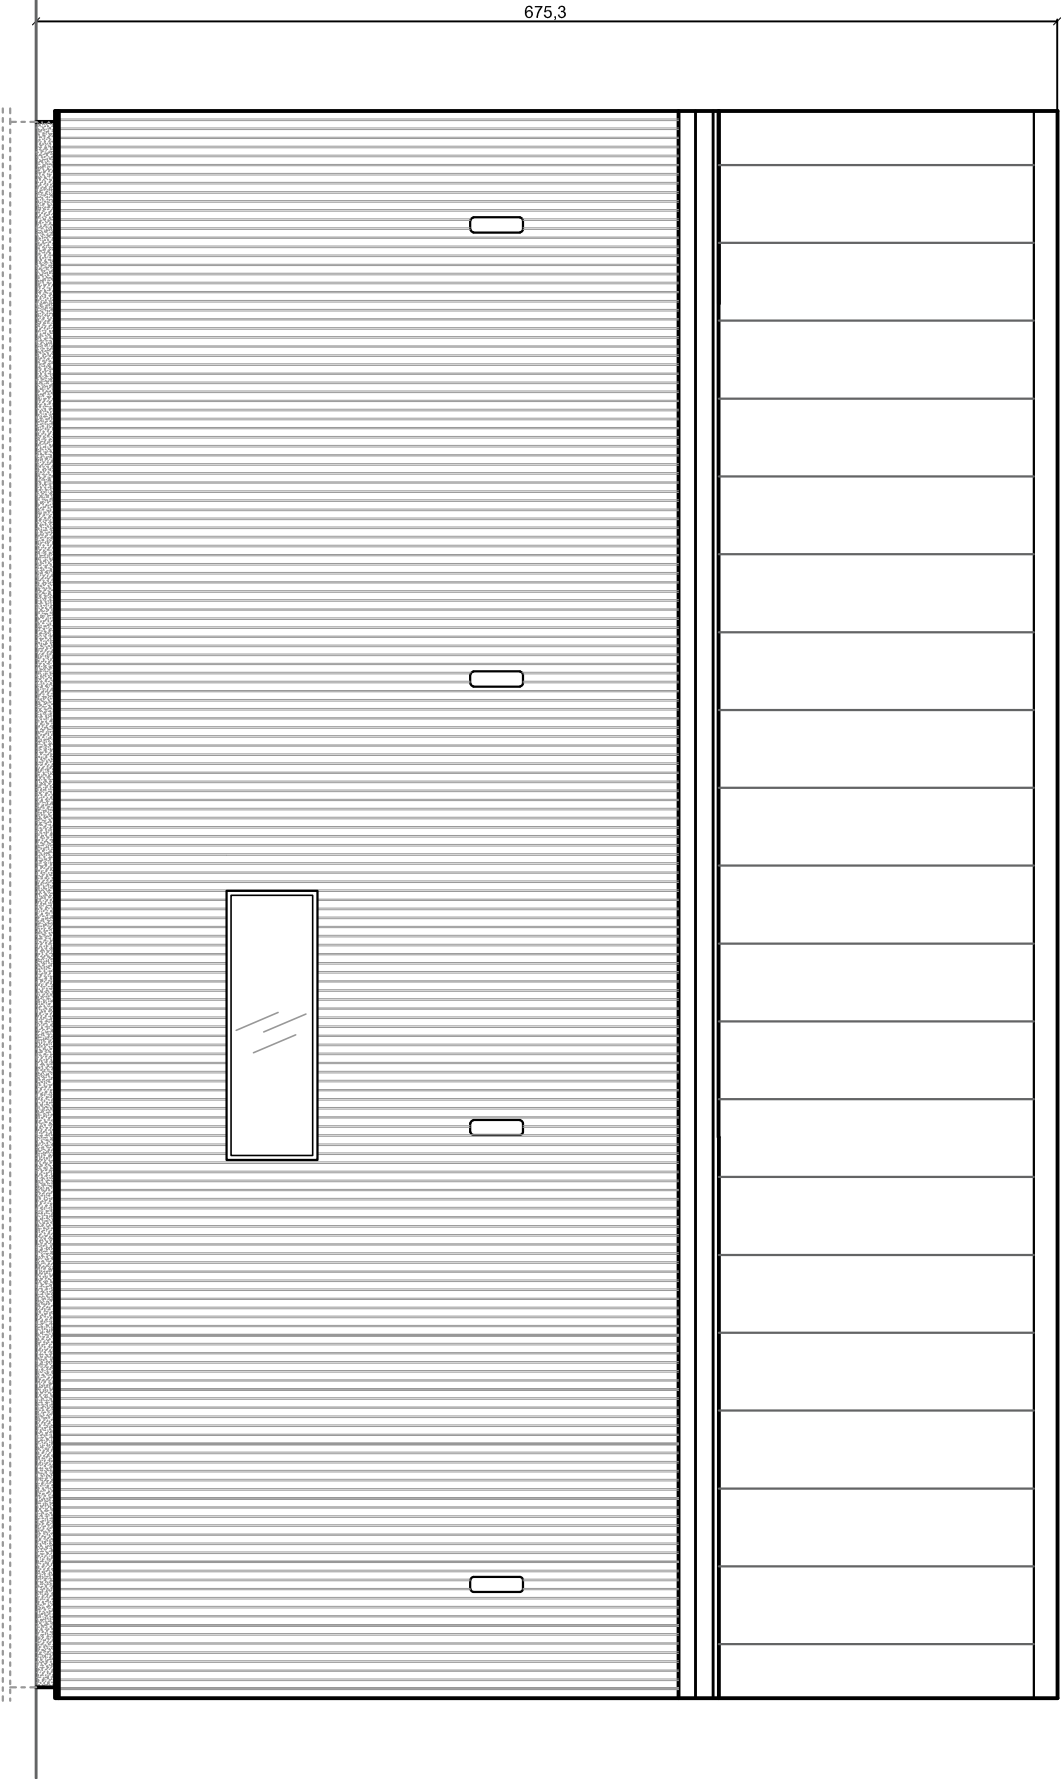



Perfect Cube

ul. Józefa Głuchego Krzeszowskiego 1

53-610 Zielona Góra

Polen

+49 1525 3296985

kontakt@perfectcube.eu

www.perfectcube.eu

Titel, zusätzlicher Titel

Wohnmodulhaus PC-12

Planinhalt

Fassade Teil 2

Erstellt durch

Dipl.-Ing. Łukasz Zapotoczny

Planner

Industrie

ARCHITEKTUR

Ausgabedatum

02.2024

Maßstab

1:50

Zeichnungs-Nr.

7A

Dokumententart

ENTWURF