


Projekt "Duo Villa 70"  
 Modulhaus EH40  
 12,85m x 6,56m  
 Grundfläche - 84 m<sup>2</sup>  
 Wohnfläche - 70 m<sup>2</sup>

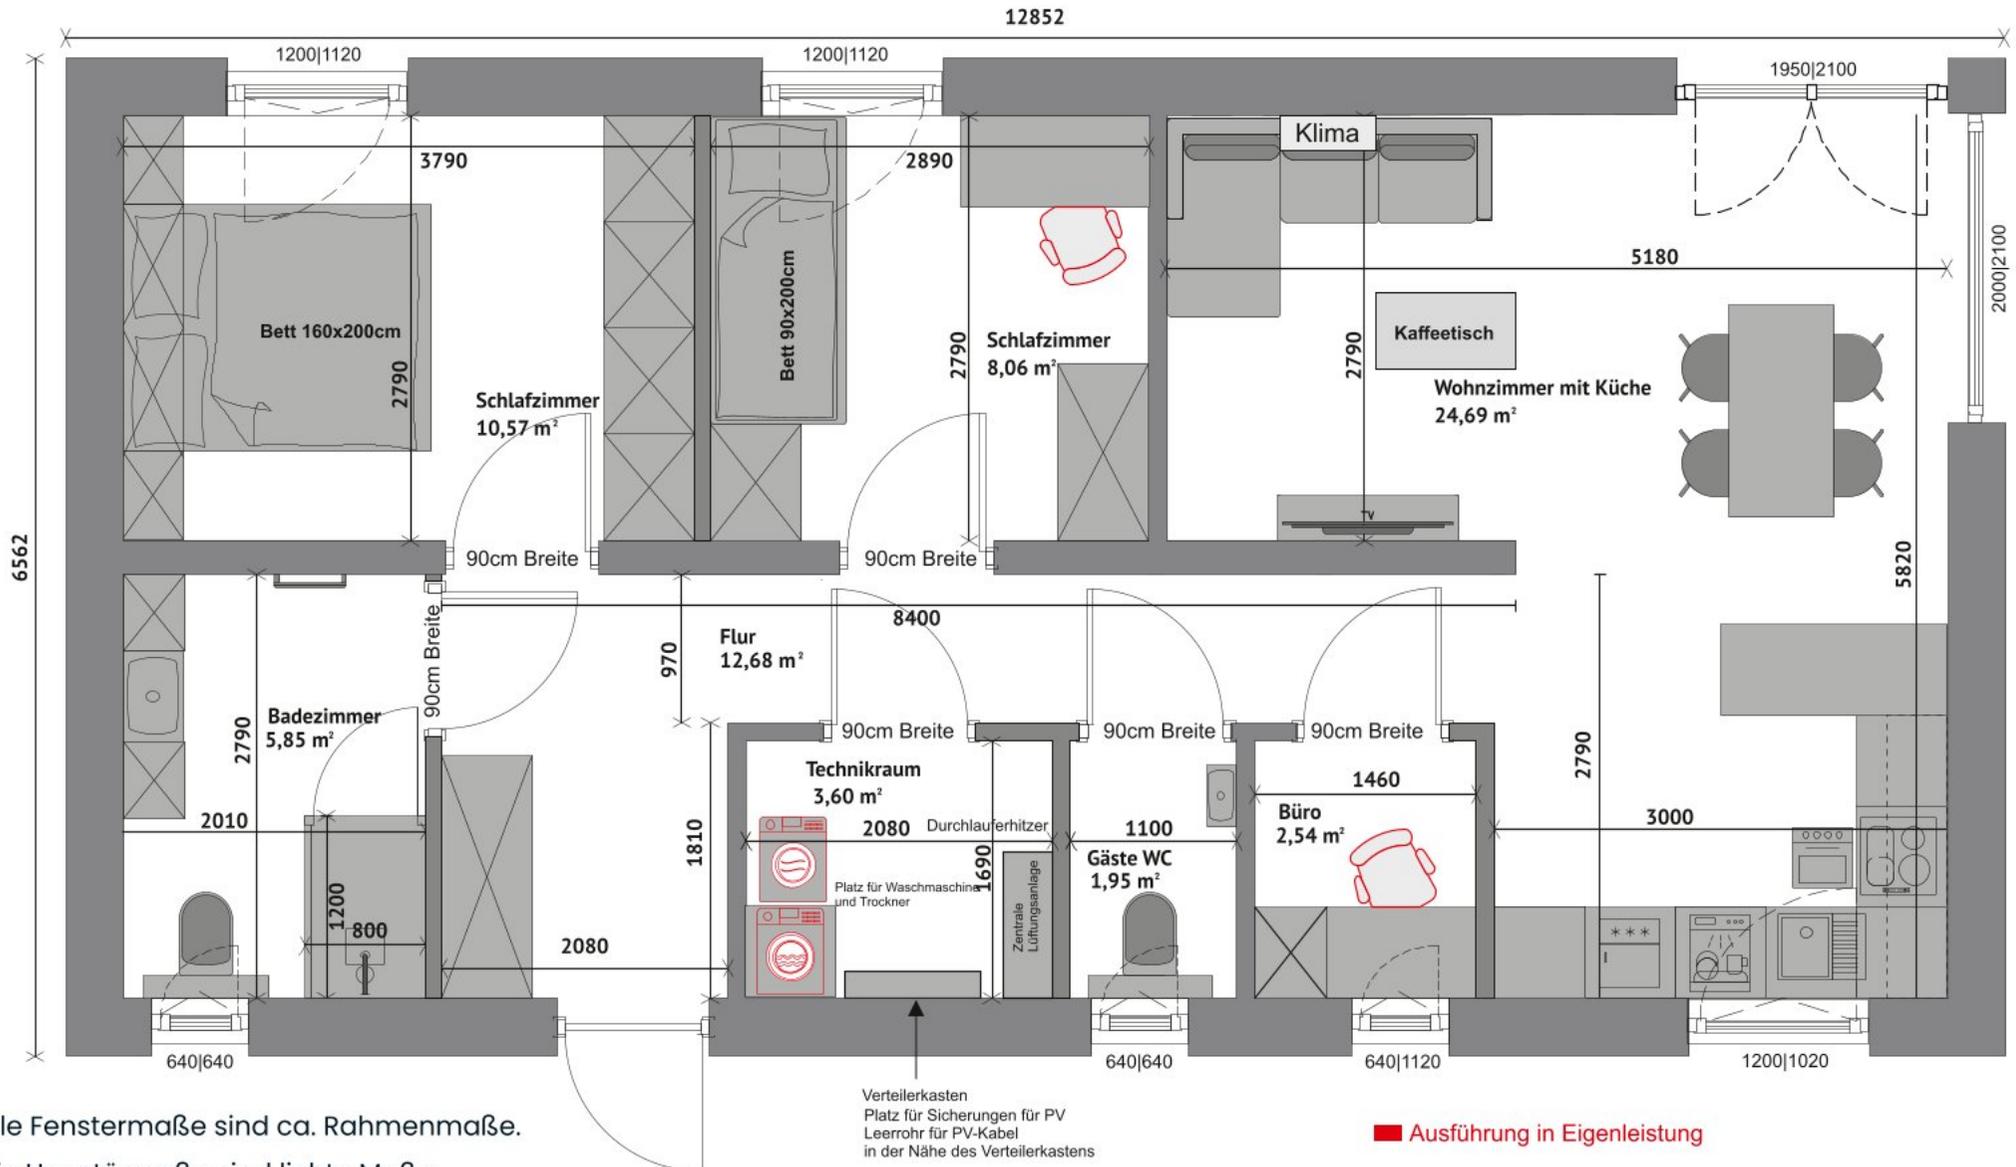

\*Alle Fenstermaße sind ca. Rahmenmaße.  
 Die Haustürmaße sind lichte Maße.