


# Projekt "Duo Villa 47-3"

## Modulhaus BTN

9,2m x 6,4m

Grundfläche - 59 m<sup>2</sup>

Wohnfläche - 47 m<sup>2</sup>

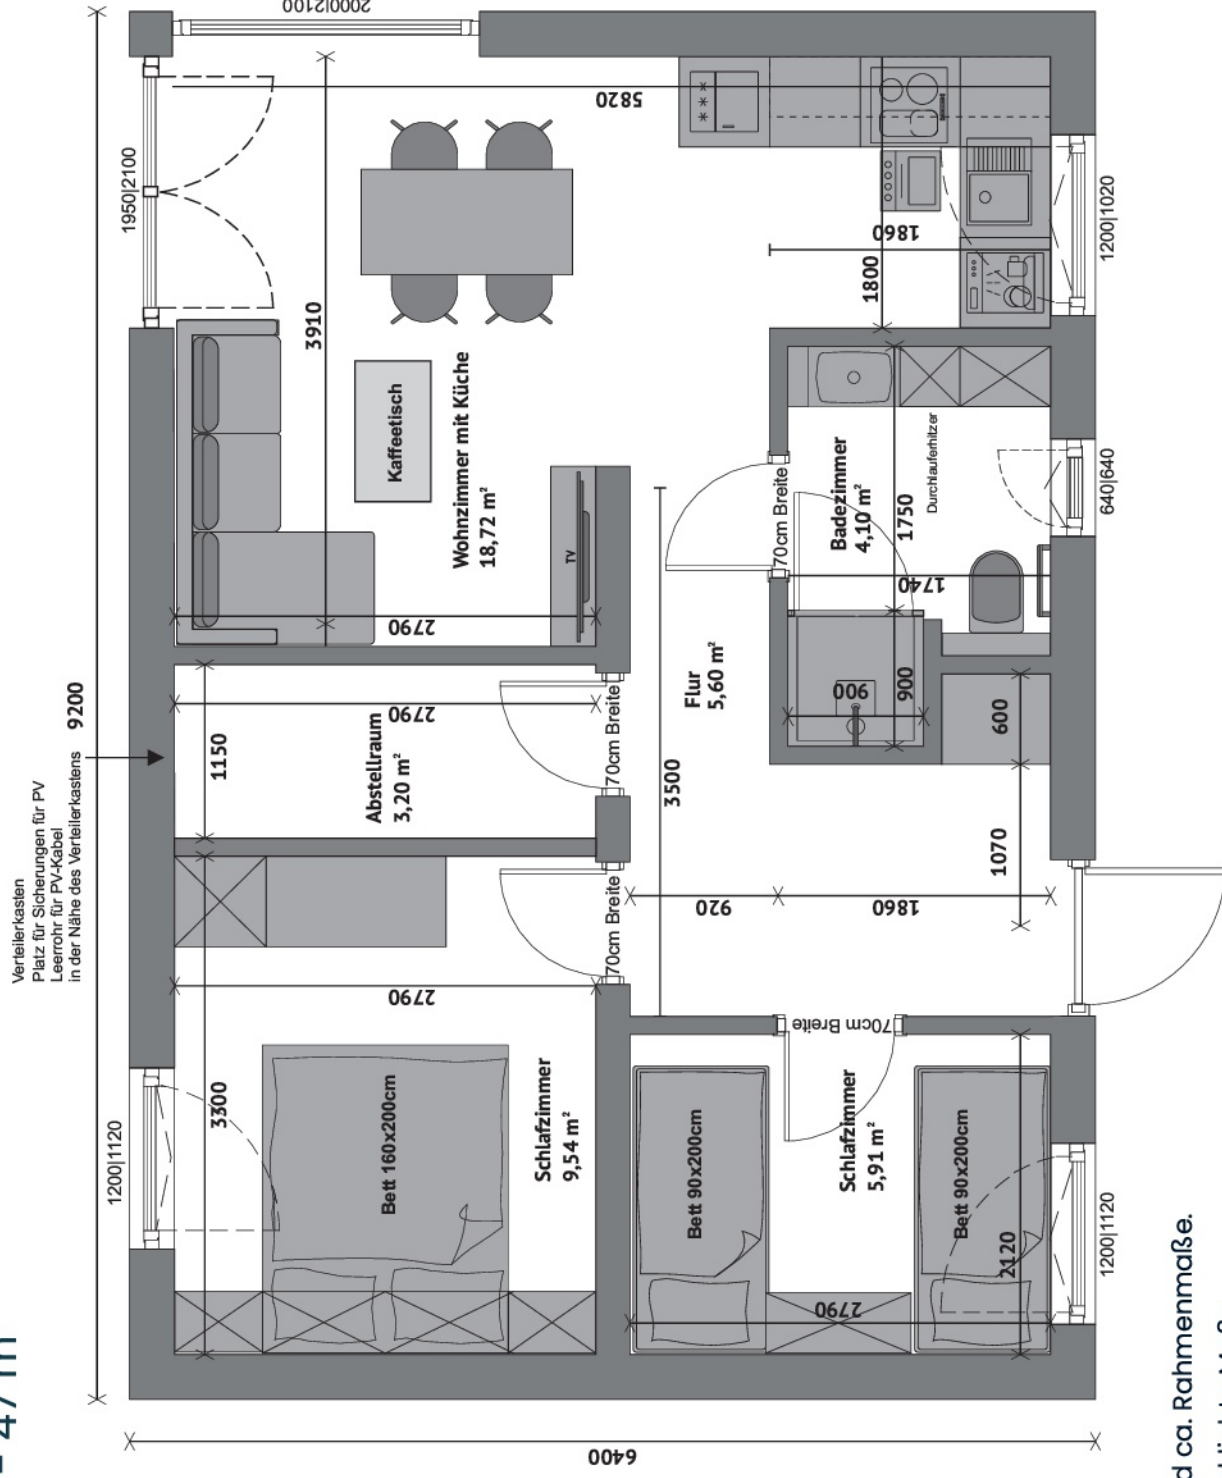

\* Alle Fenstermaße sind ca. Rahmenmaße.

Die Haustürmaße sind lichte Maße.