


Projekt "Duo Villa 75"  
 Modulhaus EH40  
 14,00m x 6,56m  
 Grundfläche - 92 m<sup>2</sup>  
 Wohnfläche - 75 m<sup>2</sup>

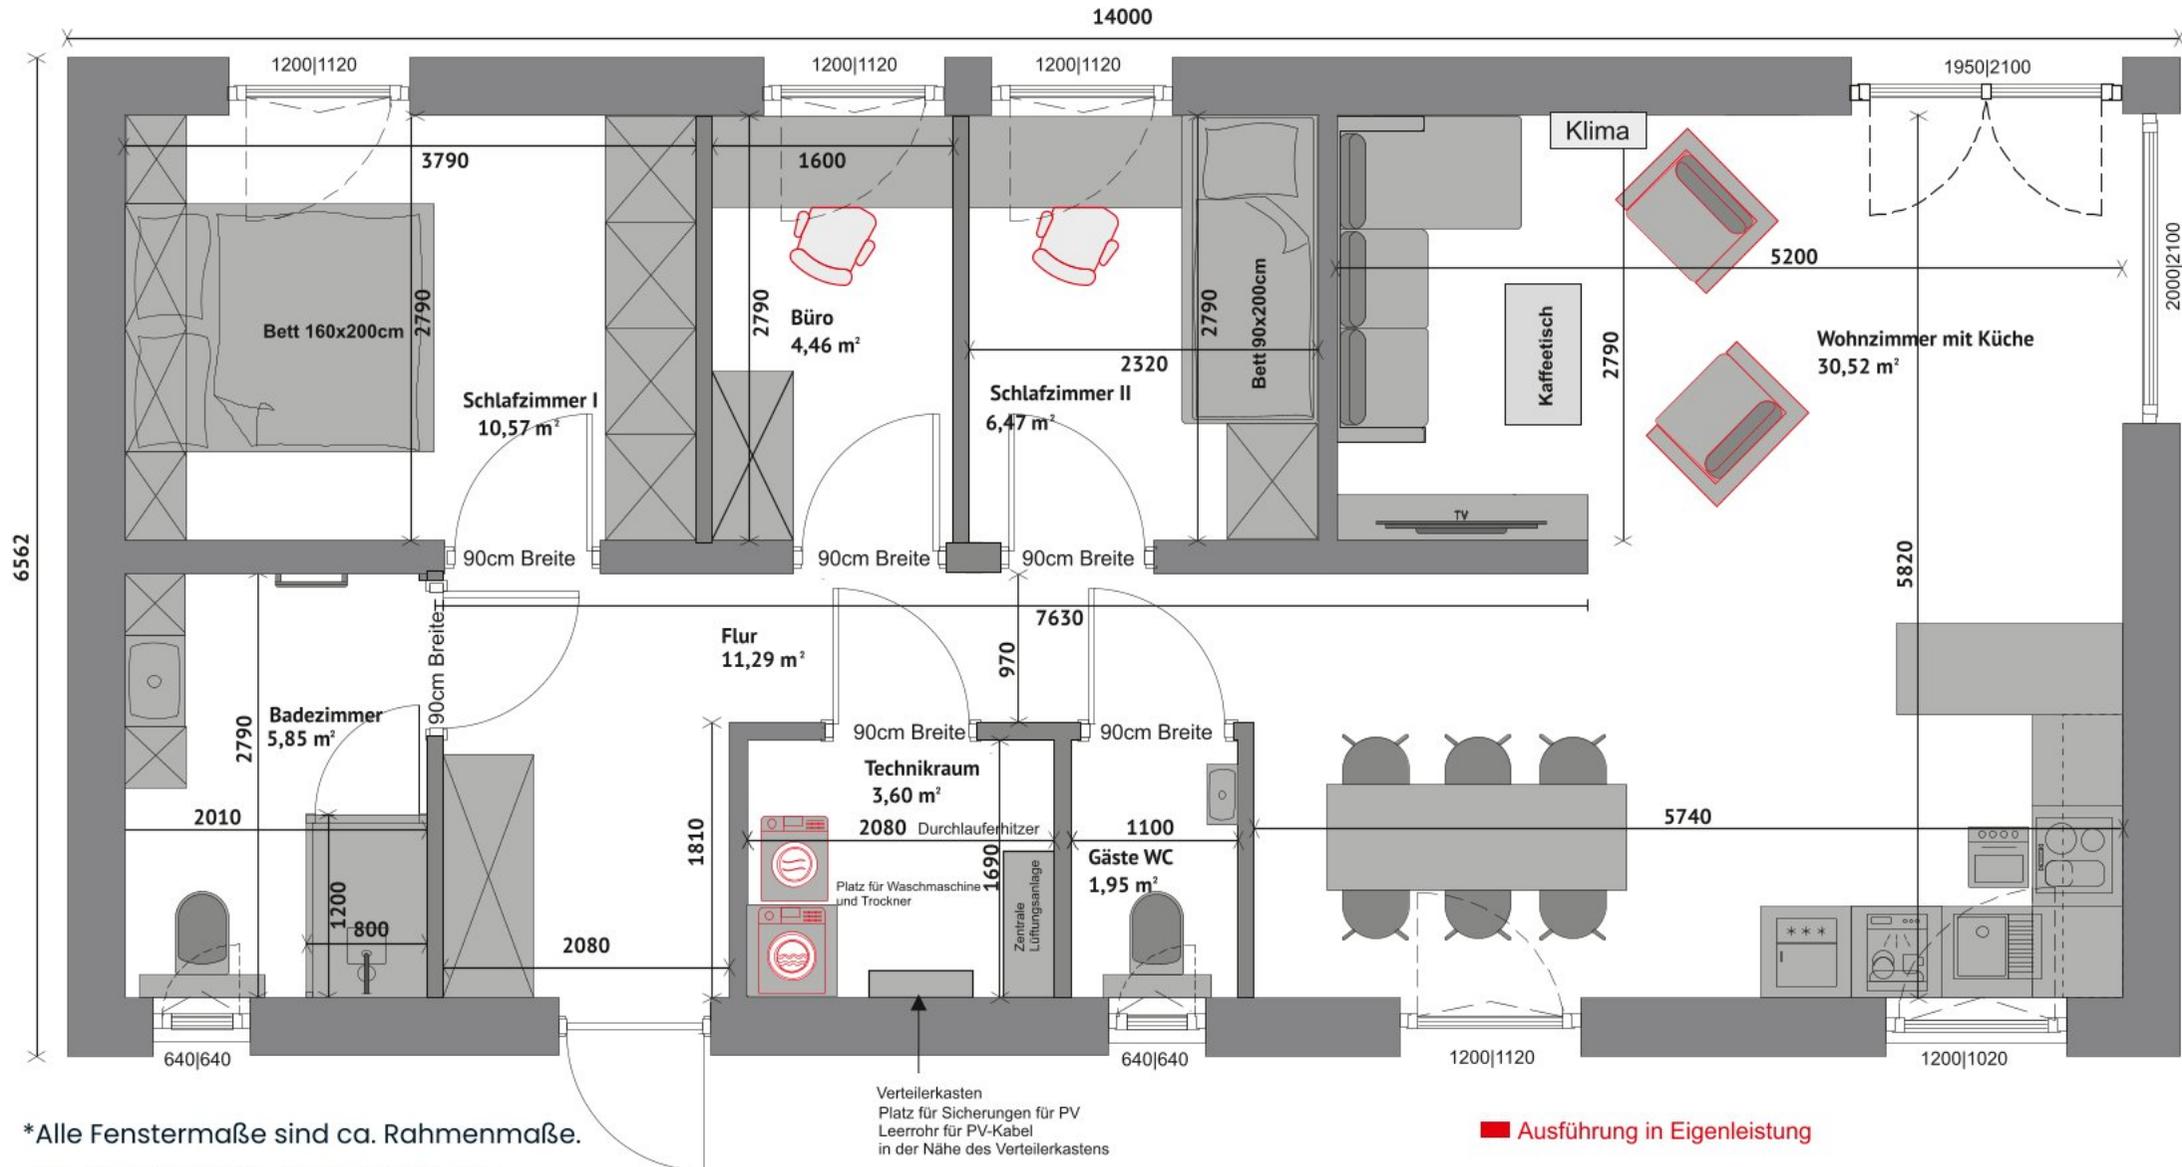

\*Alle Fenstermaße sind ca. Rahmenmaße.  
 Die Haustürmaße sind lichte Maße.

■ Ausführung in Eigenleistung