


Wohnfläche - 47 m<sup>2</sup>

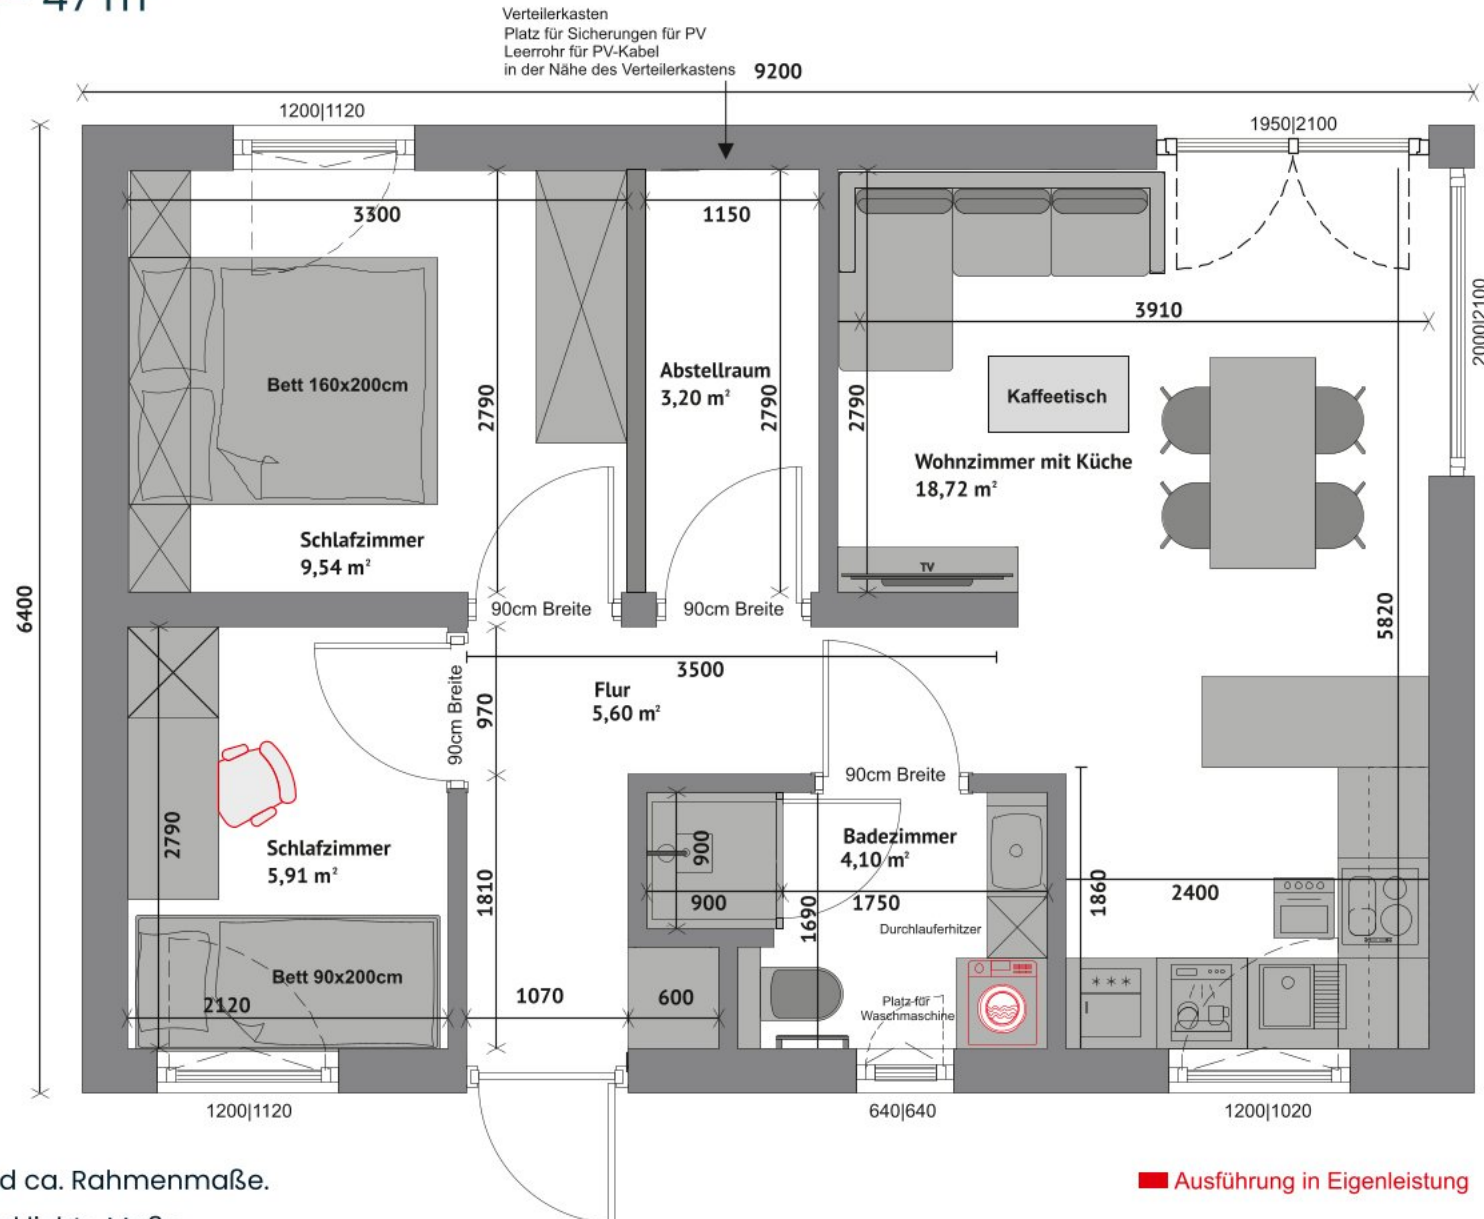

\*Alle Fenstermaße sind ca. Rahmenmaße.

Die Haustürmaße sind lichte Maße.

■ Ausführung in Eigenleistung