


Projekt "Duo Villa 47-2"

Modulhaus BTN

9,2m x 6,4m

Grundfläche - 59 m²

Wohnfläche - 47 m²

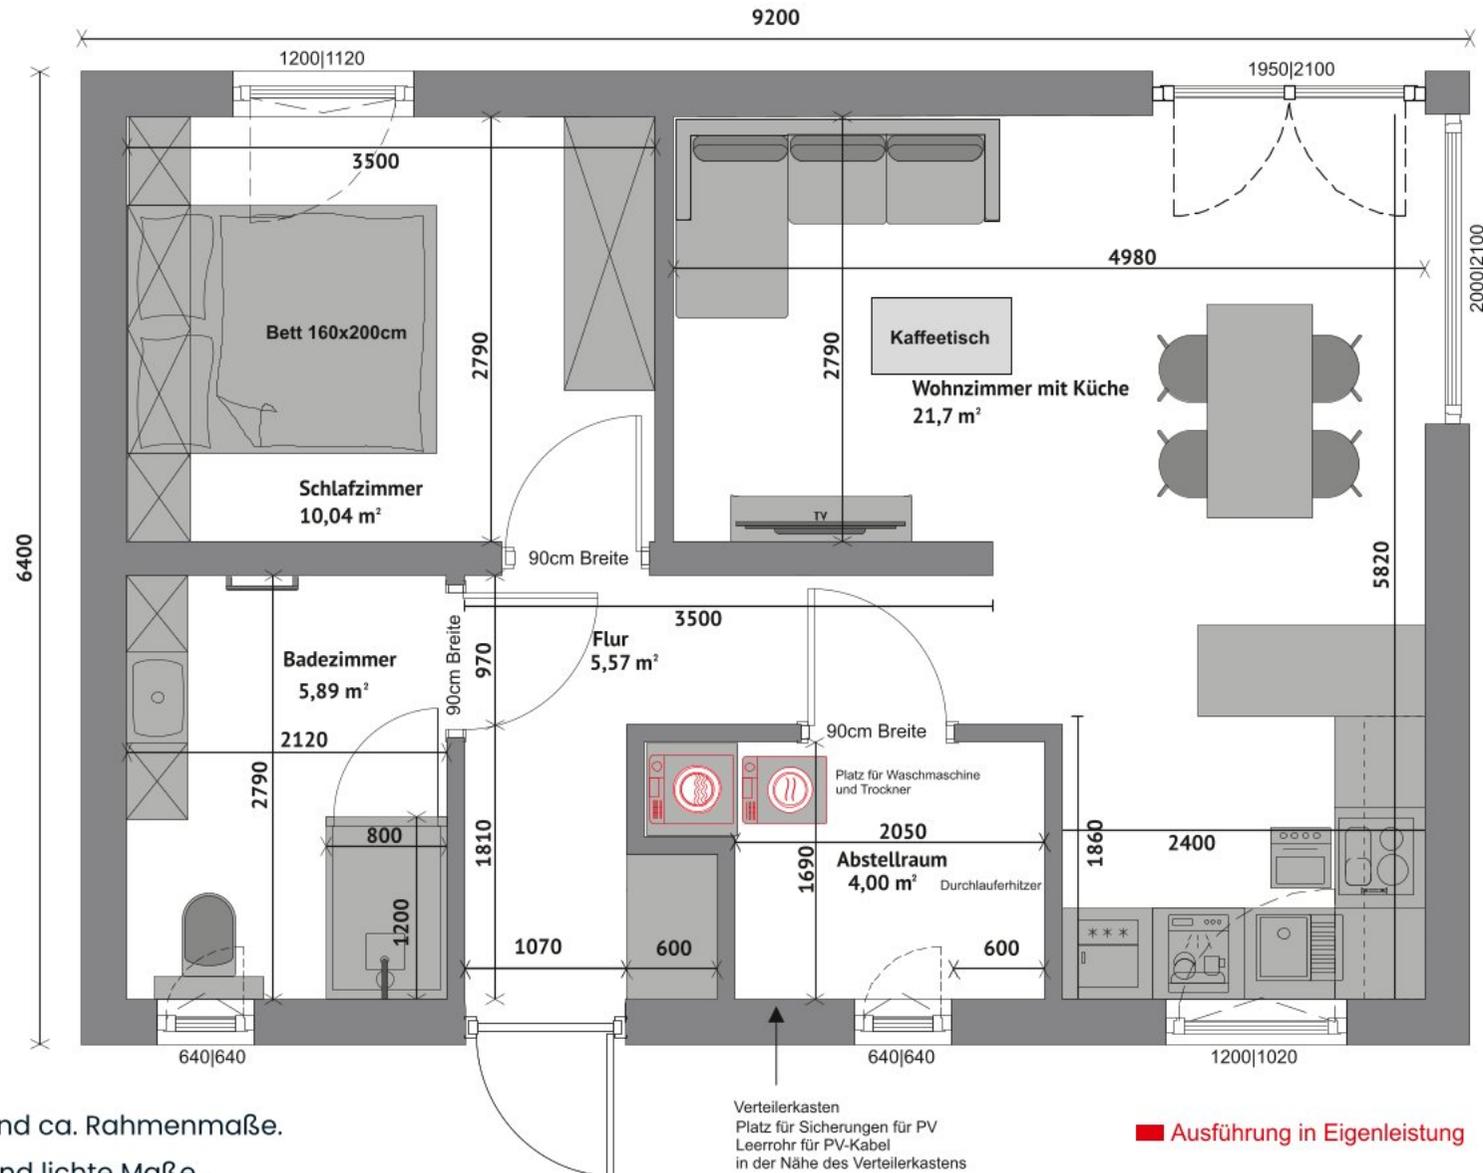

*Alle Fenstermaße sind ca. Rahmenmaße.

Die Haustürmaße sind lichte Maße.