


Projekt "Duo Villa 49"
 Modulhaus EH40
 9,85m x 6,56m
 Grundfläche - 64 m²
 Wohnfläche - 49 m²

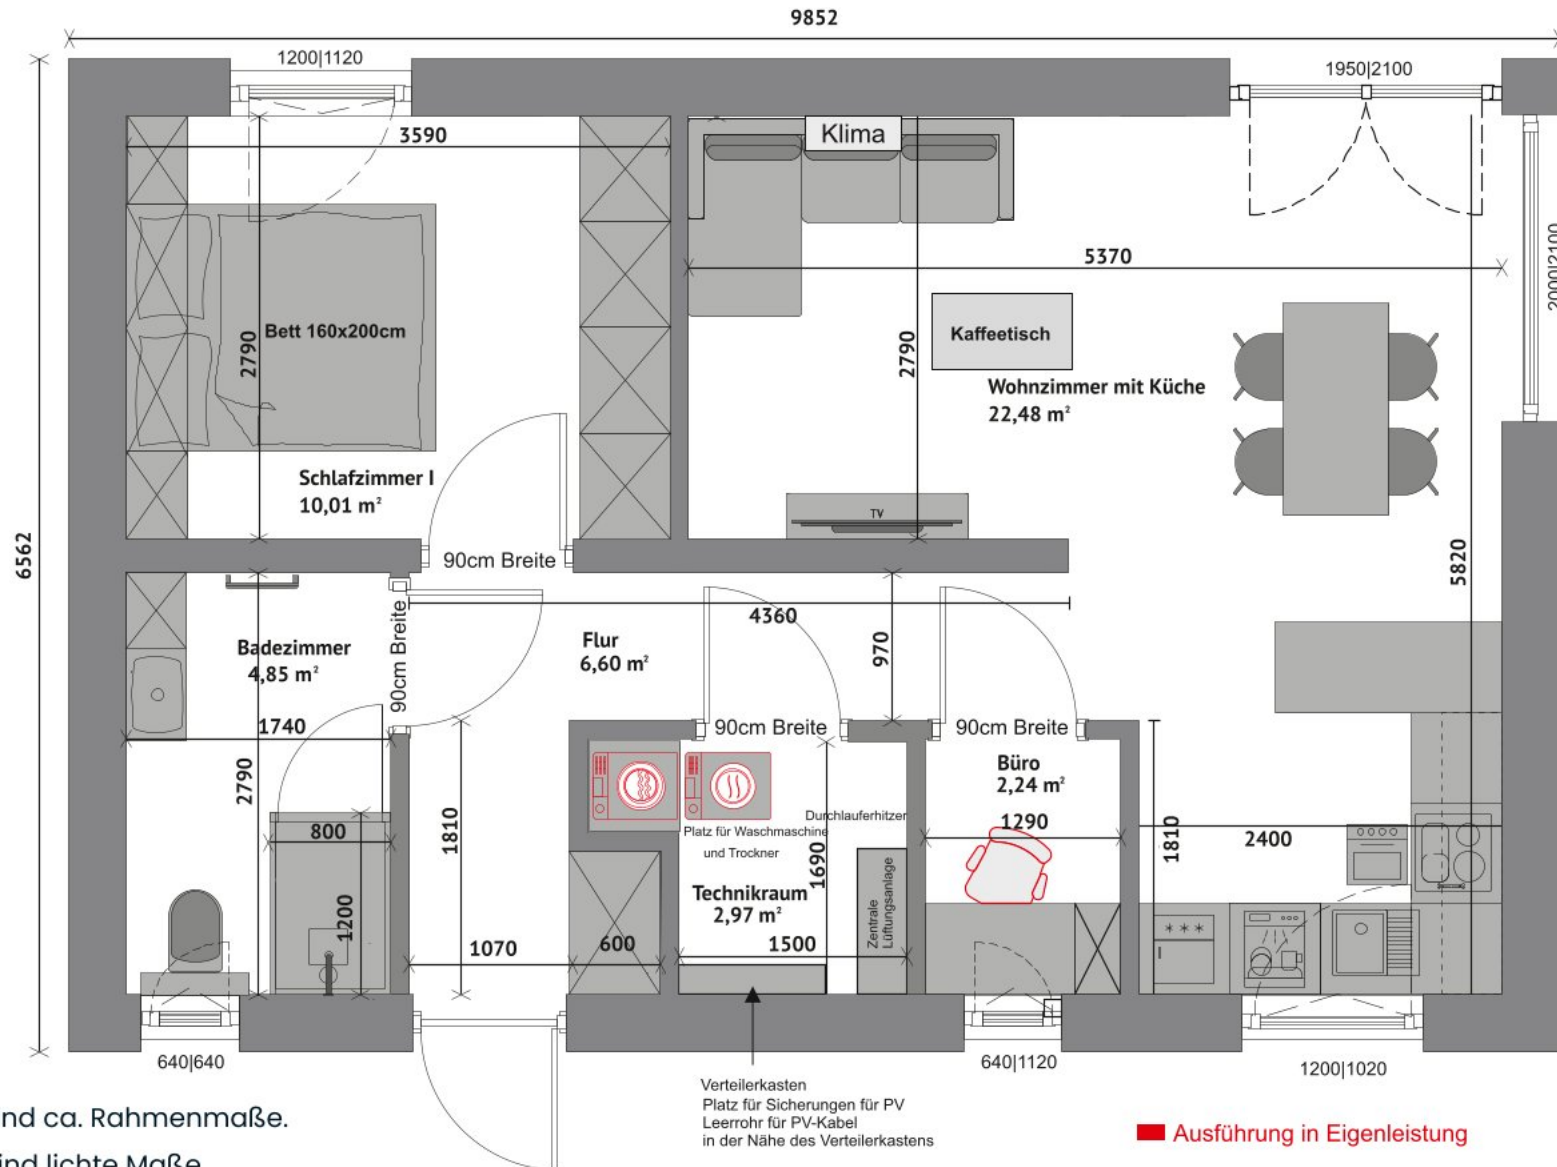

*Alle Fenstermaße sind ca. Rahmenmaße.
 Die Haustürmaße sind lichte Maße.