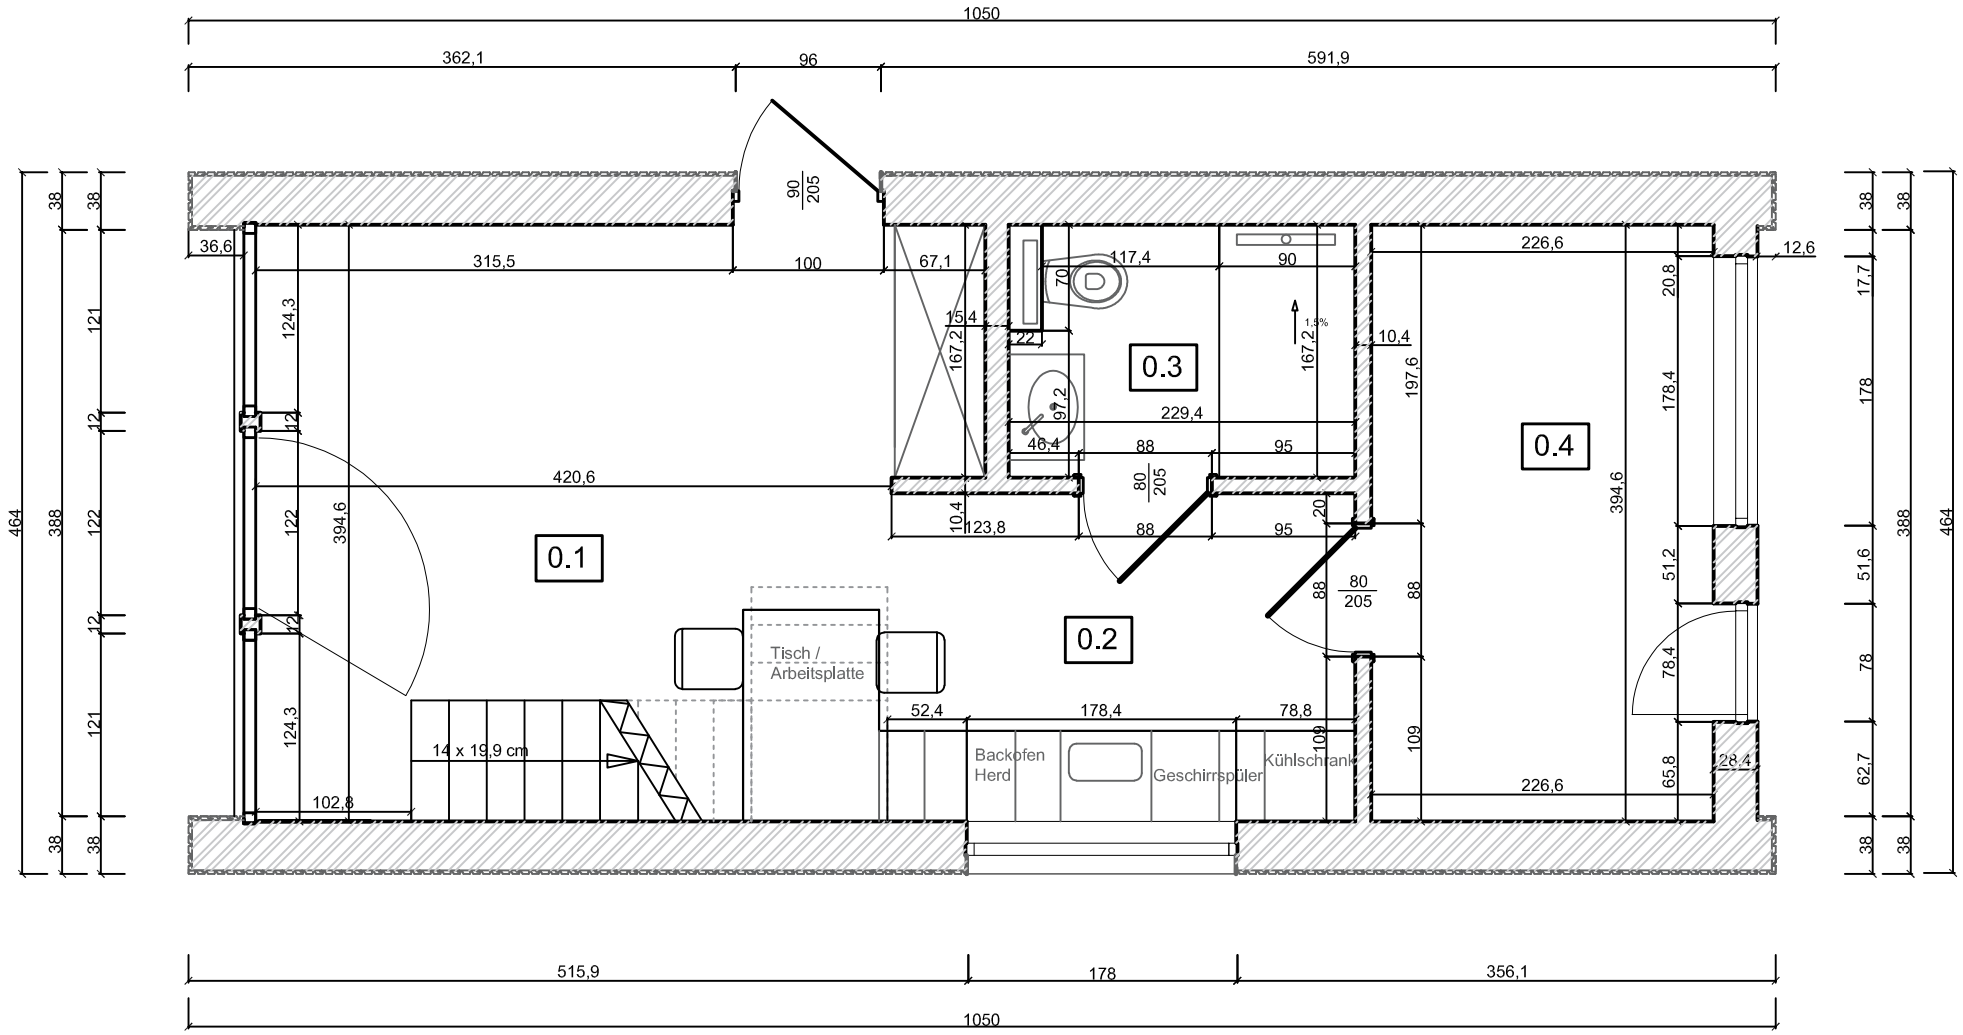

Zusammenfassung der Fläche

1. Innenfläche

Nr	Zimmer	Bodenbelag	Bodenflaeche	Nutzflaeche
0.1	Wohnzimmer	Laminatboden	17,39 m2	15,16 m2
0.2	Kochnische	Laminatboden	6,66 m2	6,66 m2
0.3	Bad	Fliesen	3,88 m2	3,88m2
0.4	Schlafzimmer	Laminatboden	9,15 m2	8,94 m2
	INSGESAMT:	Erdgeschoss	**37,08 m2**	**34,64 m2**
		Obergeschoss	**32,82 m2**	**25,32 m2**
		Gesamtgebäude	**70,06 m2**	**60,32 m2**

2. Bauflaeche **47,07 m2**

perfectcube
Perfect Cube
ul. Józefa Ignacego Kraszewskiego 1
65-010 Zielona Góra
Polen
+49 1525 3296885
kontakt@perfectcube.eu
www.perfectcube.eu

Titel, zusätzlicher Titel
Wohnmodulhaus PC-12

PlanInhalt
Grundriss Erdgeschoss

Erstellt durch
Dipl.-Ing. Łukasz Zapotoczny

Planer

Industrie	Ausgabedatum	Maßstab	Zeichnungs-Nr.
ARCHITEKTUR	02.2024	1:50	2A
Dokumentenart: ENTWURF			