Mobilheim Projekt Grand
14m x 4m
Wohnfläche 48,9m²

*Alle Fenstermaße sind ca. Rahmenmaße.

Die Haustürmaße sind lichte Maße

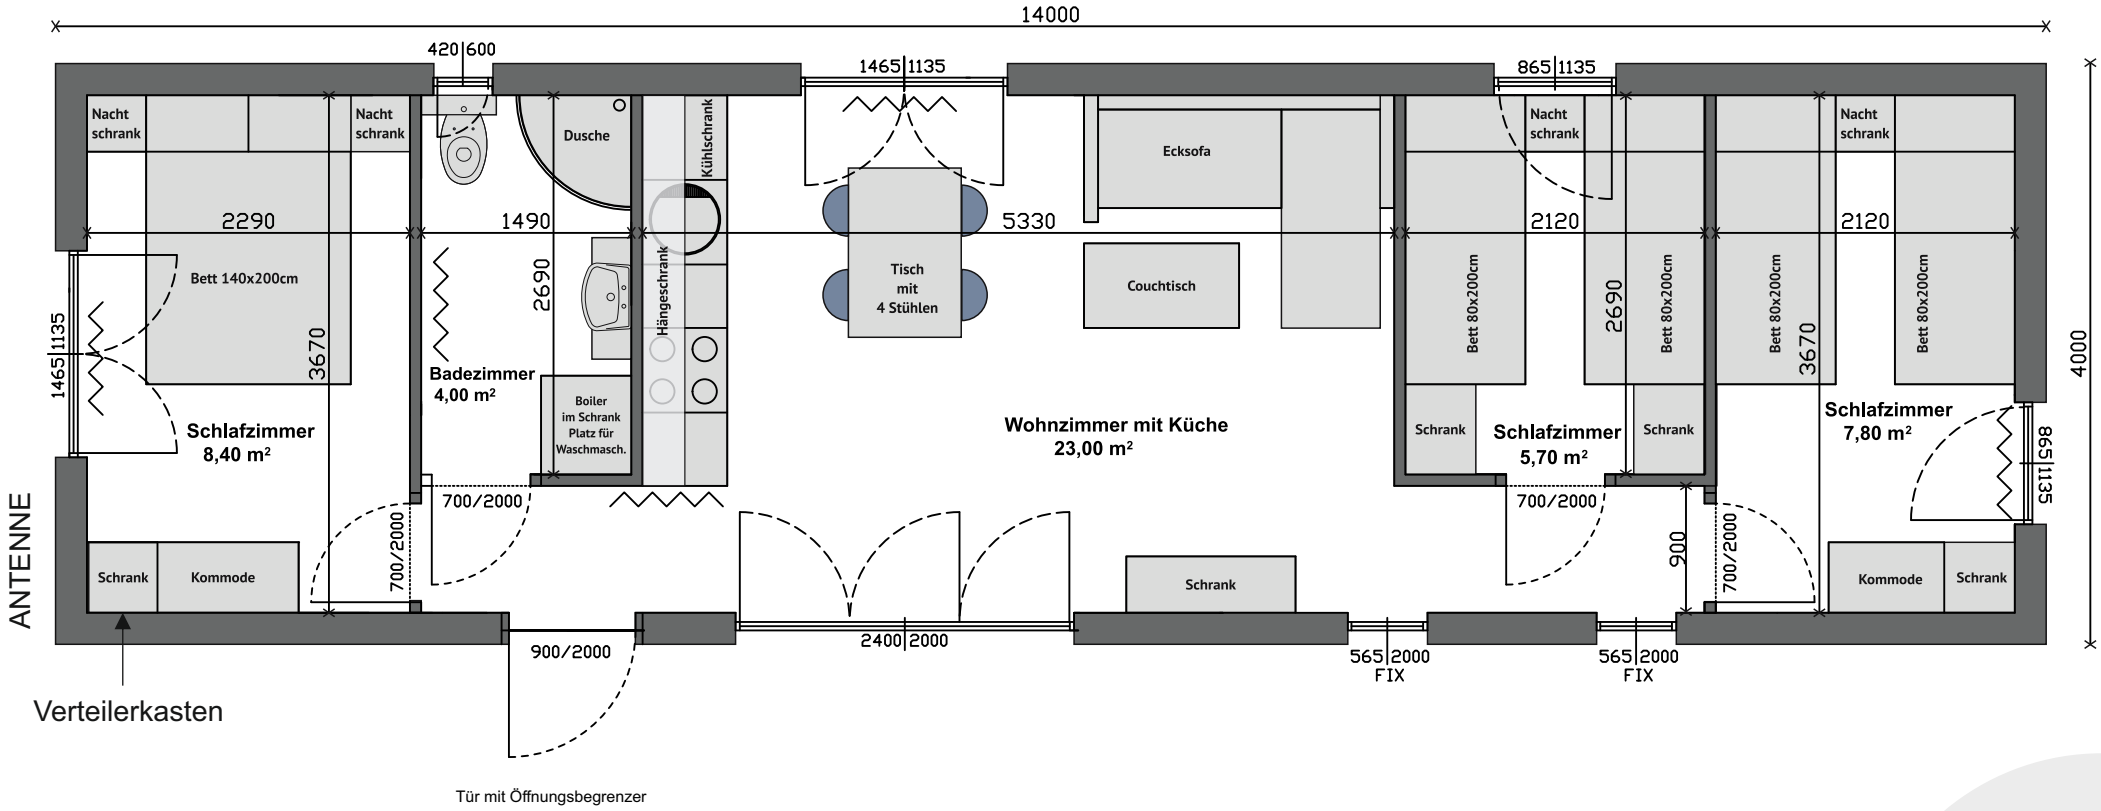

TIMO Haus GmbH Dahlweg 105
48153 Münster Deutschland
mail: kontakt@timo-haus.de
tel.: +49 251 5906 4818
www.timo-haus.de

GF: Katarzyna Walczak
Handelsgericht Münster
HR-Nr.: HRB 20443
USt.-ID: DE354530939
Steuernummer: 337/5954/1453

Sparkasse Münsterland Ost
IBAN: DE97 4005 0150 0034 4946 17
BIC: WELADED1MST